


# PUSTÁ KAMENICE

## LEGENDA :


stav	návrh	
		hranice katastrálního území
		hranice současné zastavěného území - zastavěného území
		hranice BPEJ ( bonitované půdně ekologické jednotky )
		hranice BPEJ v zastavěném území
		kód BPEJ
		sady, zahrady, louky a zeleň ostatní
		krajinná a rozptýlená zeleň
		lezy
		zemědělská orná půda
		vodní toky a plochy
		funkční plochy v zastavěném území
		prostory předpokládaného odnětí zemědělské plochy

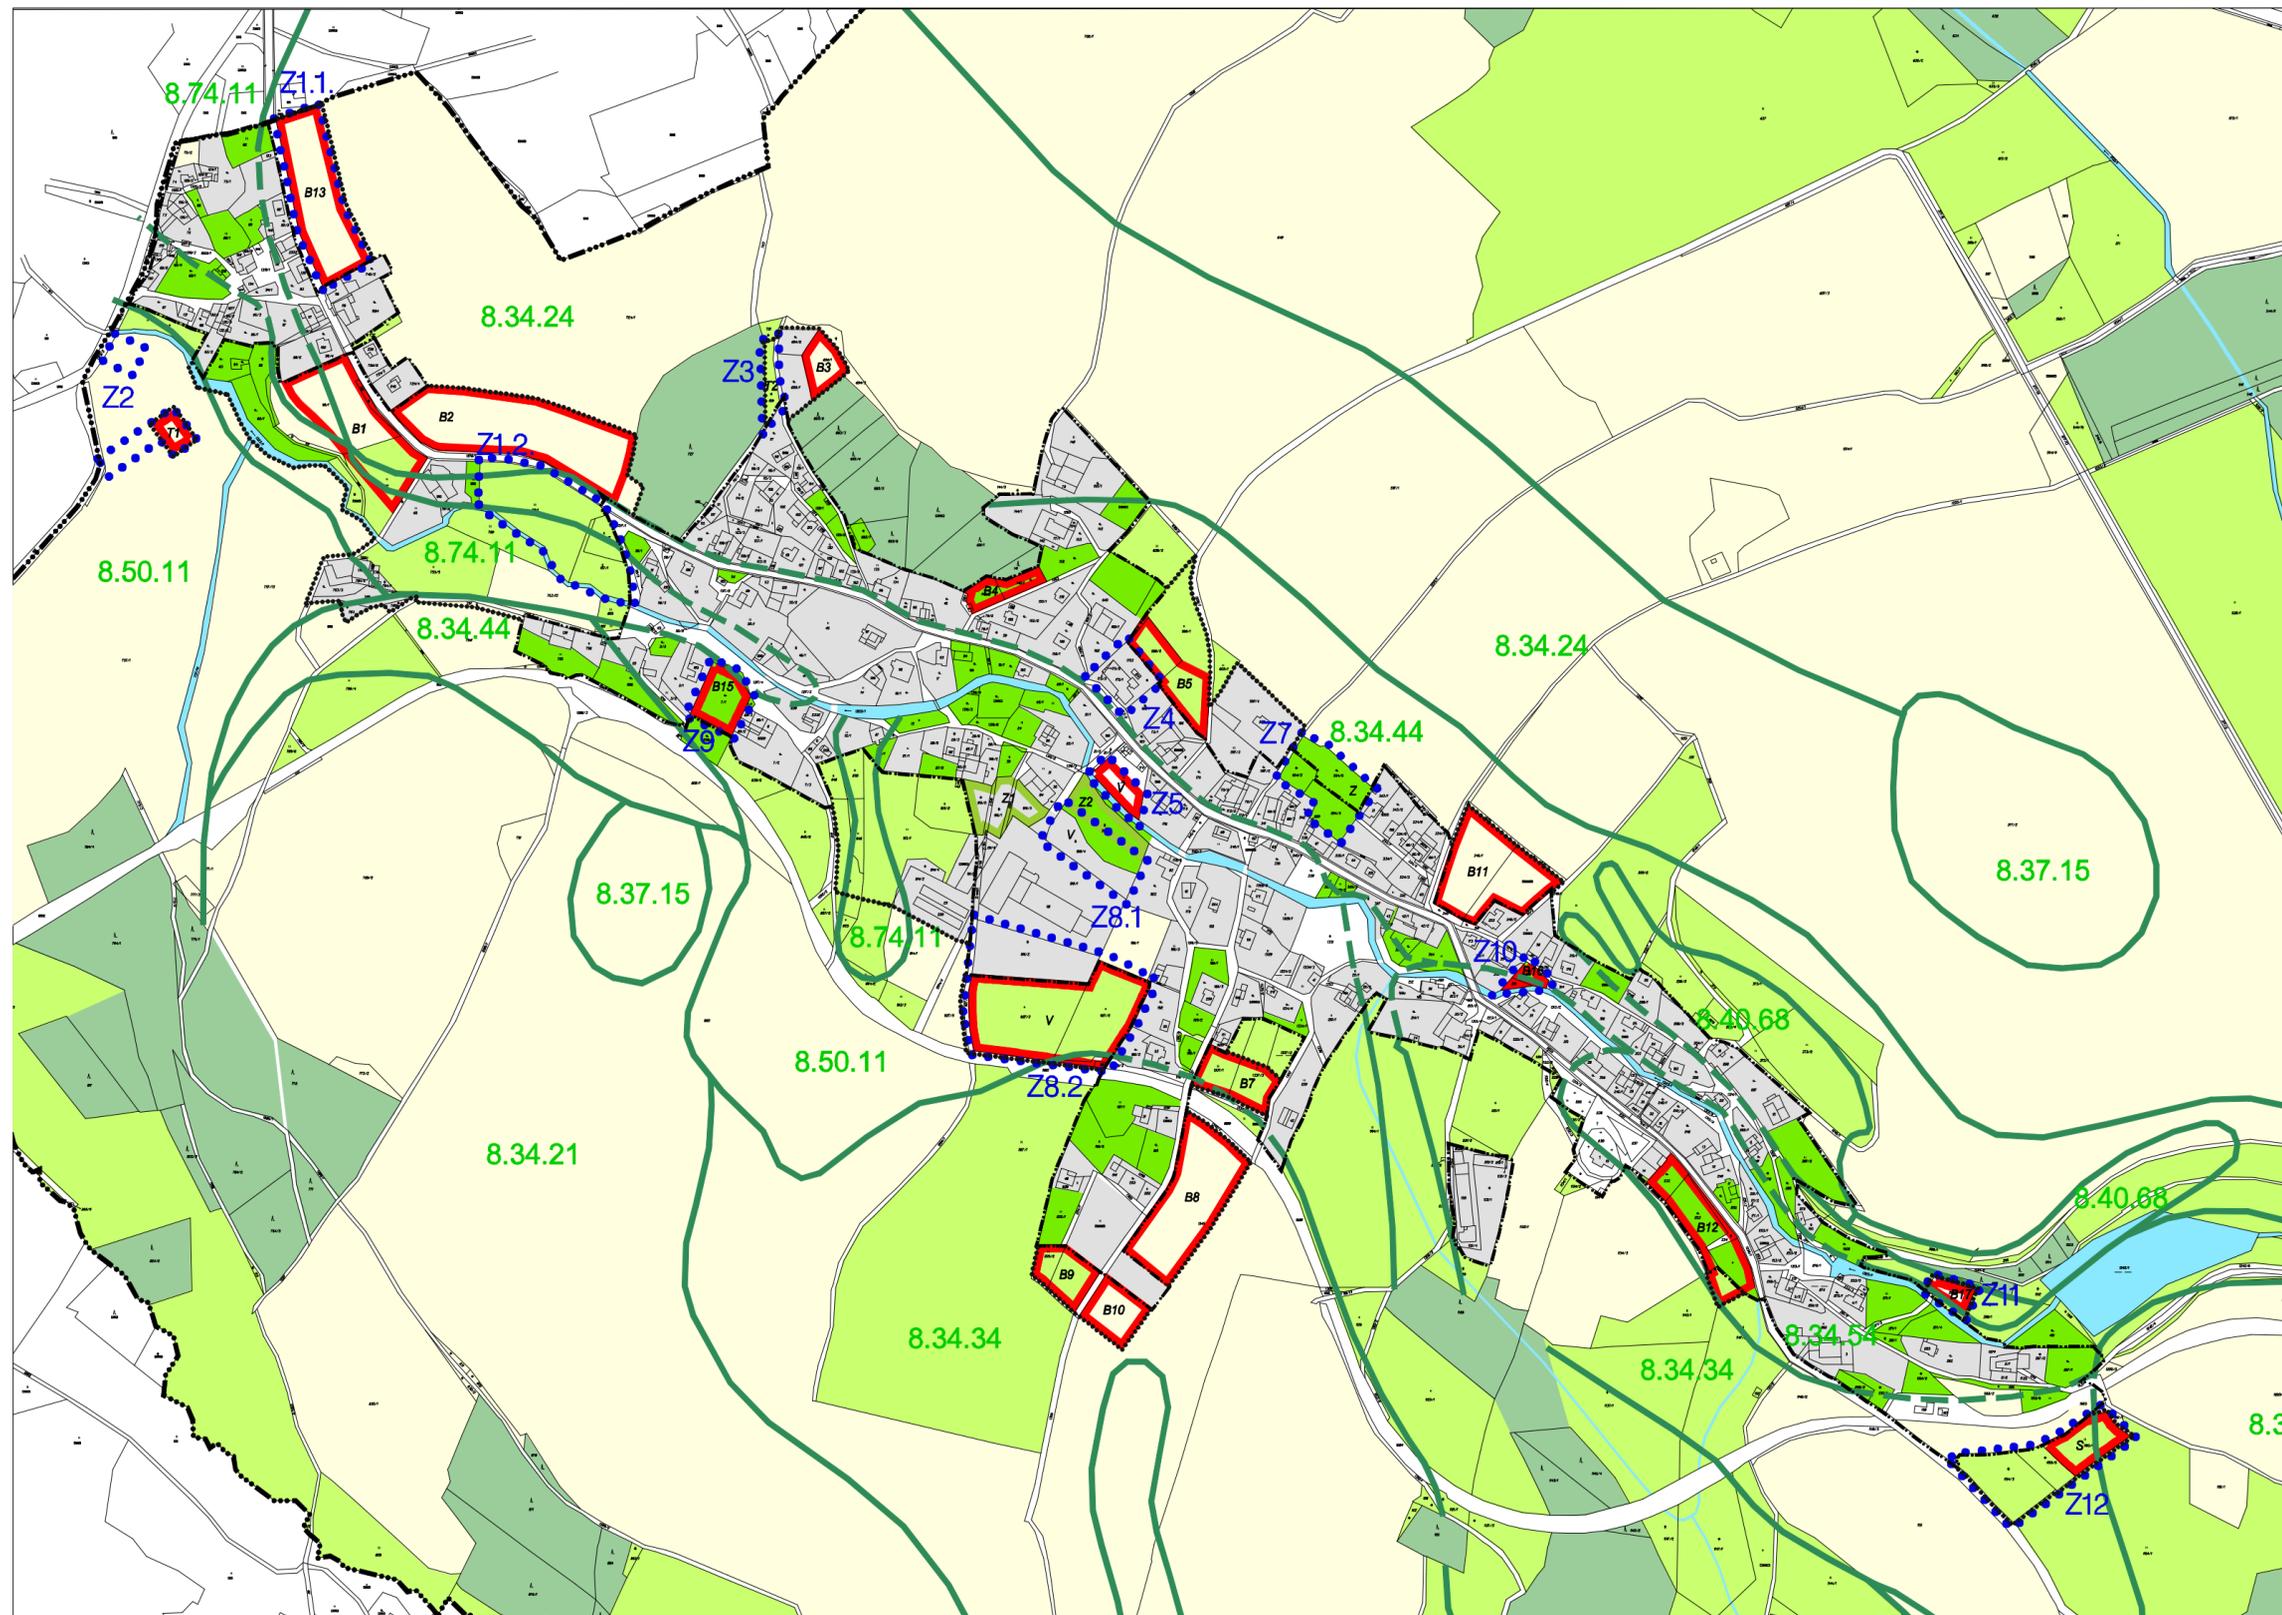

••••• Území řešené změnou územního plánu

### Popis změn:

- Z1.1 - Změna funkčního využití plochy V1 z plochy průmyslu, drobné výroby a služeb na plochu bydlení B s funkčním typem Br a Bz.
- Z1.2 - Změna funkčního využití plochy V2 z plochy průmyslu, drobné výroby a služeb na plochu krajinné zeleně Zk
- Z2 - Změna situování plochy technické vybavenosti T1 pro umístění ČOV, trafostanice a účelové komunikace, změna tras splaškové kanalizace.
- Z3 - Změna funkčního využití pozemku parc.č. 109 z plochy krajinné a rozptýlené zeleně mimo zastavěném území na plochu technického vybavení T.
- Z4 - Úprava funkčních typů v ploše občanské vybavenosti O na pozemcích kolem kulturního domu.
- Z5 - Změna funkčního využití části pozemku parc.č. 36 z plochy veřejné zeleně Zv na plochu pro výrobní aktivity V s funkčním typem Vs.
- Z6 - Změna číselování sídel obecního úřadu, mateřské školy, knihovny a obchodu v plochách občanské vybavenosti z důvodu jejich přestěhování.
- Z7 - Změna funkčního využití plochy B6 z plochy bydlení na plochu zeleně pro zahrady Z.
- ZB.1, ZB.2 - Změna funkčního využití části plochy Z2 na pozemku parc.č. 35, části plochy Vz na pozemcích parc.č. 918/2 a 918/4 a plochy Zk na pozemcích parc.č. 927/2 a 927/3 na plochu výrobních aktivit V s funkčním typem Vs.
- Z9 - Změna funkčního využití pozemku parc.č. 7/1 z plochy zeleně v zastavěném území na plochu bydlení s funkčním typem Br a Bz.
- Z10 - Změna funkčního využití pozemků parc.č. 318 a 319 z plochy zeleně v zastavěném území na plochu bydlení s funkčním typem Br a Bz.
- Z11 - Změna funkčního využití pozemku parc.č. 393/3 z plochy veřejného prostranství mimo zastavěném území na plochu bydlení B s funkčním typem Br a Bz.
- Z12 - Změna funkčního využití pozemků parc.č. 1154/3, 1193/4 a 1193/5 z plochy krajinné zeleně mimo zastavěném území Zk na plochu sportu a rekreace S.
- Z14 - Vymezení hranic současné zastavěného území v lokalitě Františky.

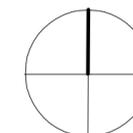

Kraj: PARDUBICKÝ	zpracovatel:
Obec, katastrální území: PUSTÁ KAMENICE	<b>MENCL</b> projekční a poradenská kancelář Kotlářská 45, 60200 Brno 80 565 87 280
Pořizovatel: MĚSTSKÝ ÚŘAD POLIČKA	zodpovědný projektant: Ing.arch. Vojtěch Mencel
Akce: ÚZEMNÍ PLÁN OBCE PUSTÁ KAMENICE ZMĚNA č.1	vypracoval: Ing.arch. Petr Binko
Výkres: VÝKRES ZÁBORŮ ZPF - VÝŘEZ	Číslo zakázky: 09 - 09
	Datum: duben 2010
	Číslo výkresu: 4
	Měřítko: 1 : 5000