


NÁVRH ÚP PUSTÁ KAMENICE

ŠIRŠÍ VZTAHY-8

LEGENDA:

stav	návrh	
		HRANICE ŘEŠENÉHO ÚZEMÍ
		HRANICE ORP
		SILNICE I.TŘÍDY
		SILNICE II. A III.TŘÍDY
		ŽELEZNICE
		HRANICE CHKO ŽDÁRSKÉ VRCHY
		VRCHNÍ VEDENÍ VVN 110 kV
		VRCHNÍ VEDENÍ VVN 400 kV
		RADIORELÉOVÉ TRASY
		OP ELEKTROKOMUNIKAČNÍCH ZAŘÍZENÍ
		HRANICE ROZVODÍ
		REGIONÁLNÍ BIKORIDORY
		REGIONÁLNÍ BIOCENTRA
		OCHRANNÁ ZÓNA NADREGION. BIKORIDORU

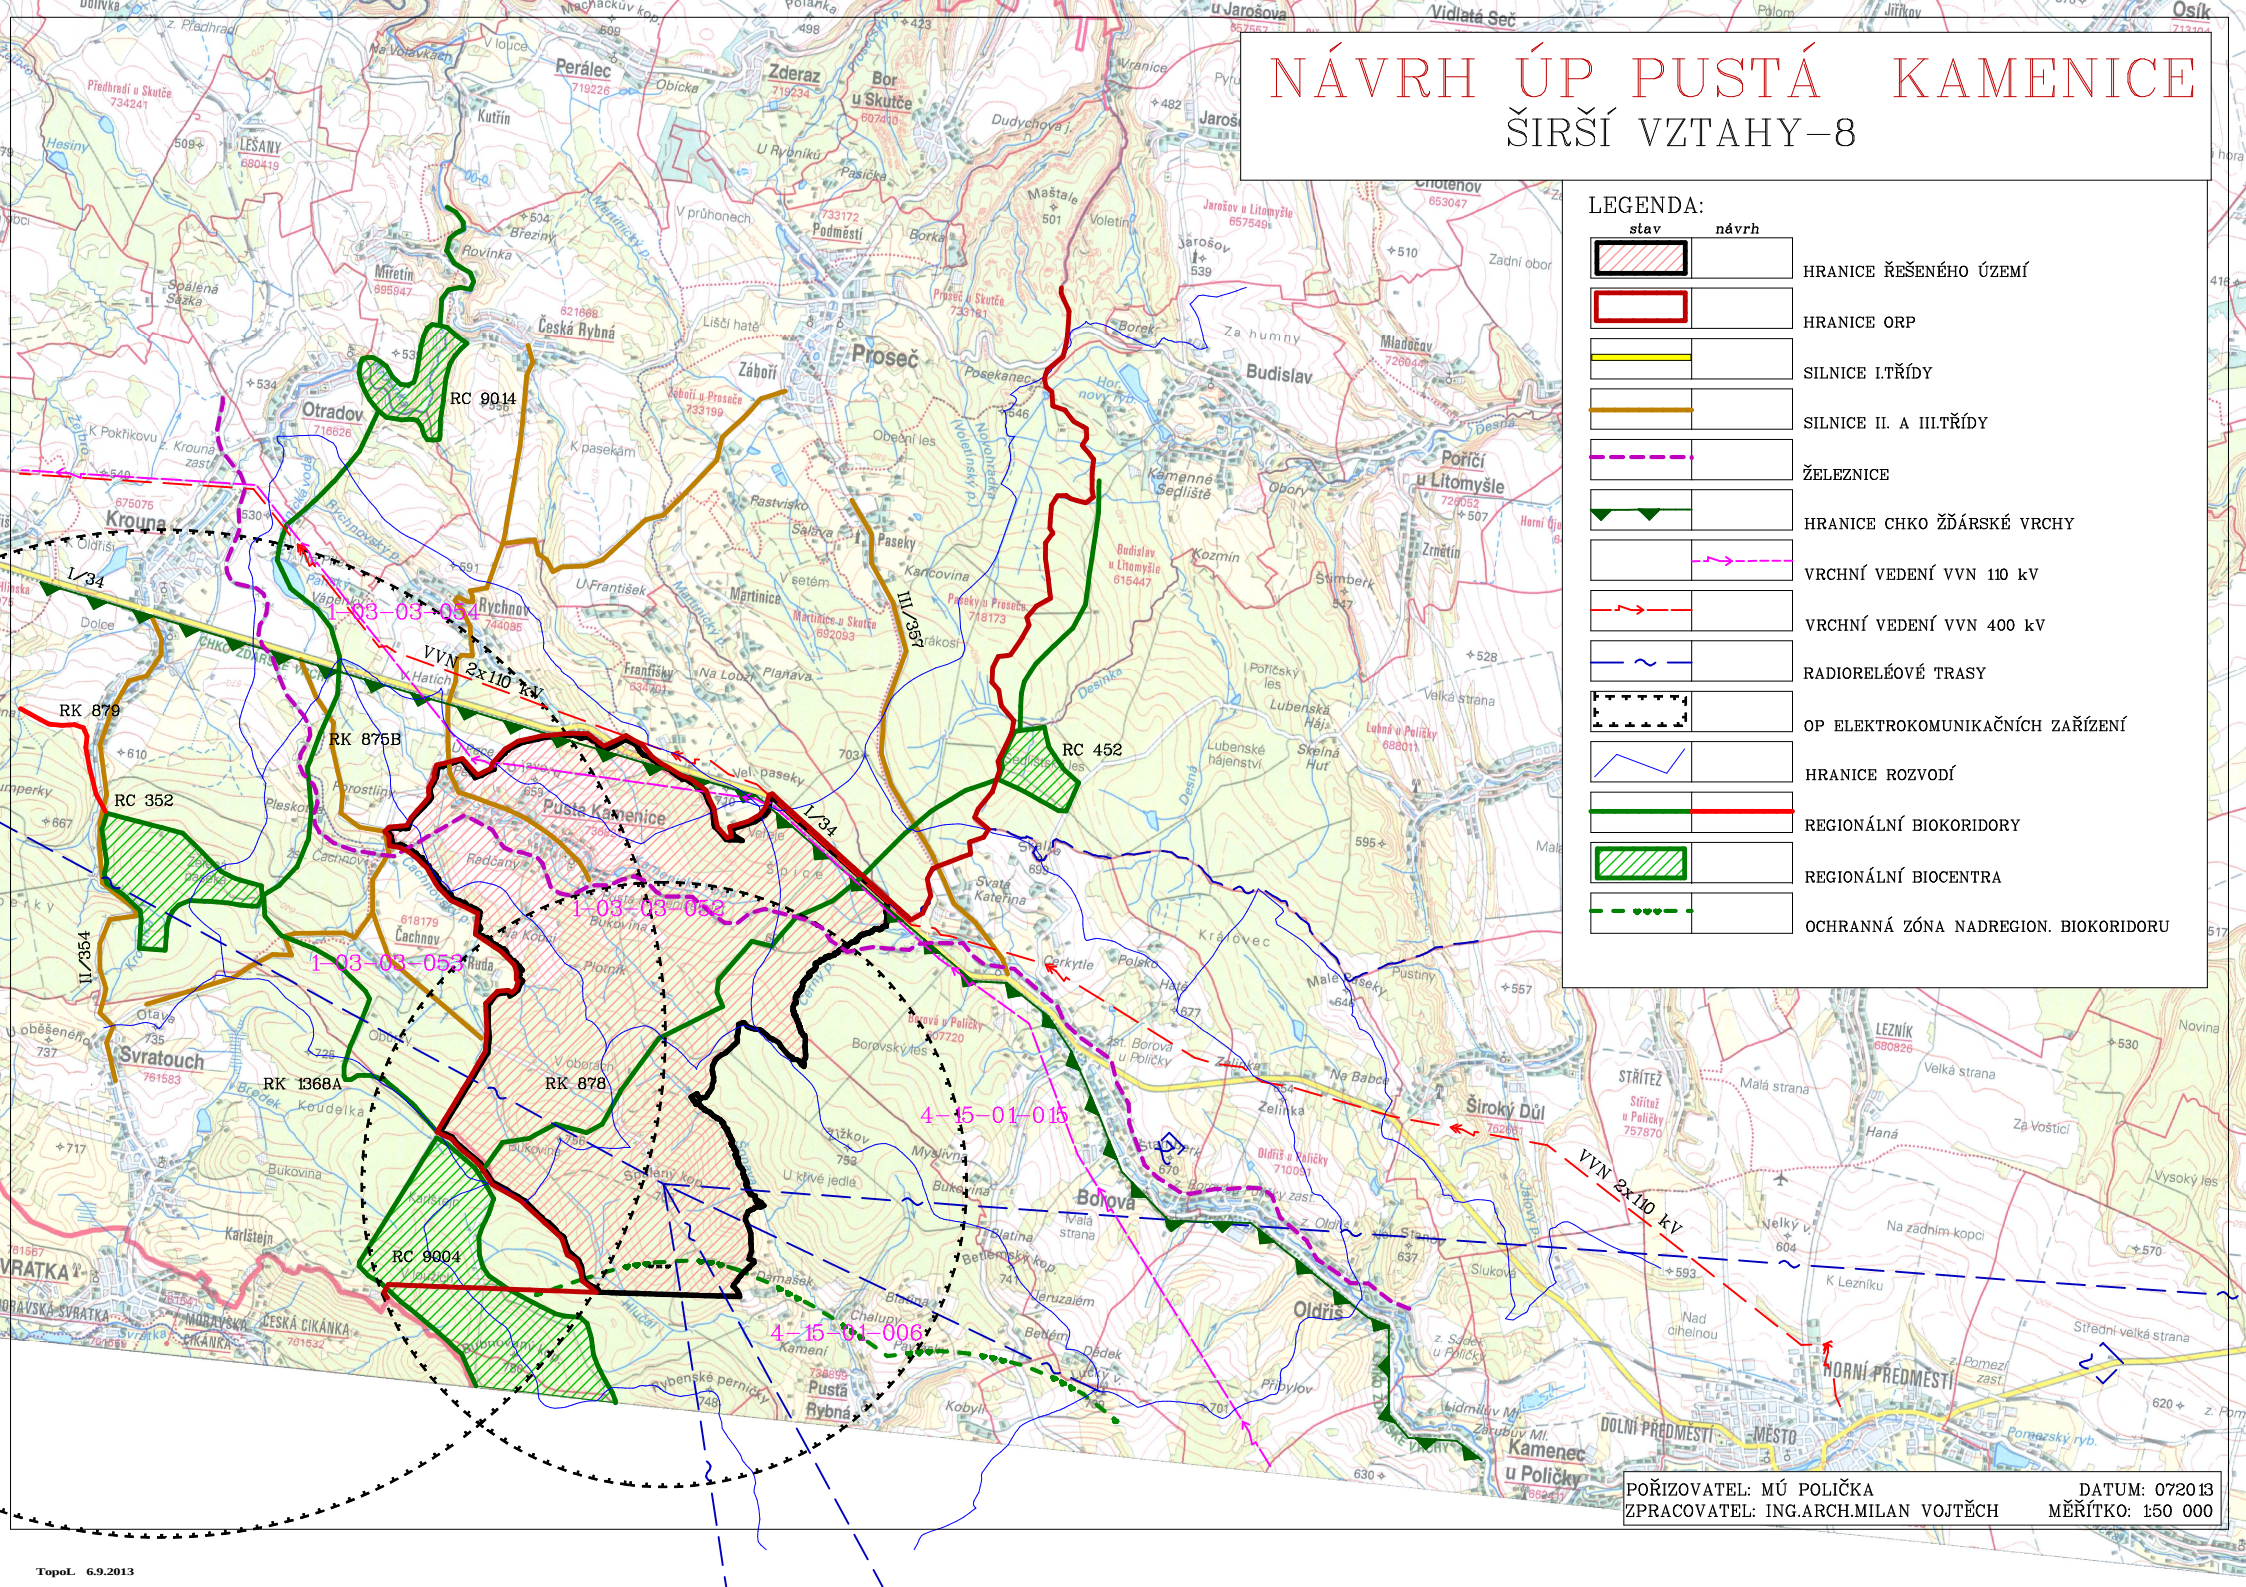

POŘIZOVATEL: MÚ POLIČKA
ZPRACOVATEL: ING.ARCH.MILAN VOJTĚCH
DATUM: 072013
MĚŘÍTKO: 1:50 000