


# PUSTÁ KAMENICE

## LEGENDA :

stav	návrh
—>	nadzemní vedení elektrické energie VV 400 kV
—+—	nadzemní vedení elektrické energie VN 35 kV
● Tr3	transformační stanice
● Tr4	ochranné pásmo elektrických zařízení
—>—	rozvod plyn STL
—>	směr napojení rozvojových ploch
—○—	kabelový rozvod spojů
—●—	veřejný telefonní automat
—■—	spojkové kabely ČD
—●—	funkční plochy v zastavěném území
—●—	označení rozvojových ploch
B11	


—>	vodní toky a plochy
—○—	ochranné pásmo vodních toků
—>—	přívodní vodovodní řad
—○—	vodovodní řad
—H—	vodojem
—○—	požární hydrant
—S—	součádka
—>	redukční ventil
—○—	směr napojení rozvojových ploch
—>	jednotlivé kanalizace
—○—	spašková kanalizace
—○—	dešťová kanalizace
—○—	čistírna odpadních vod
—○—	čerpací šachta
—LS—	lapací splavenin
—C—	výstřílení kanalizace
—>	směr napojení rozvojových ploch
—○—	písmo hygienické ochrany ČOV
—●—	stanoviště kontejnerů PDO
—●—	funkční plochy v zastavěném území
B11	

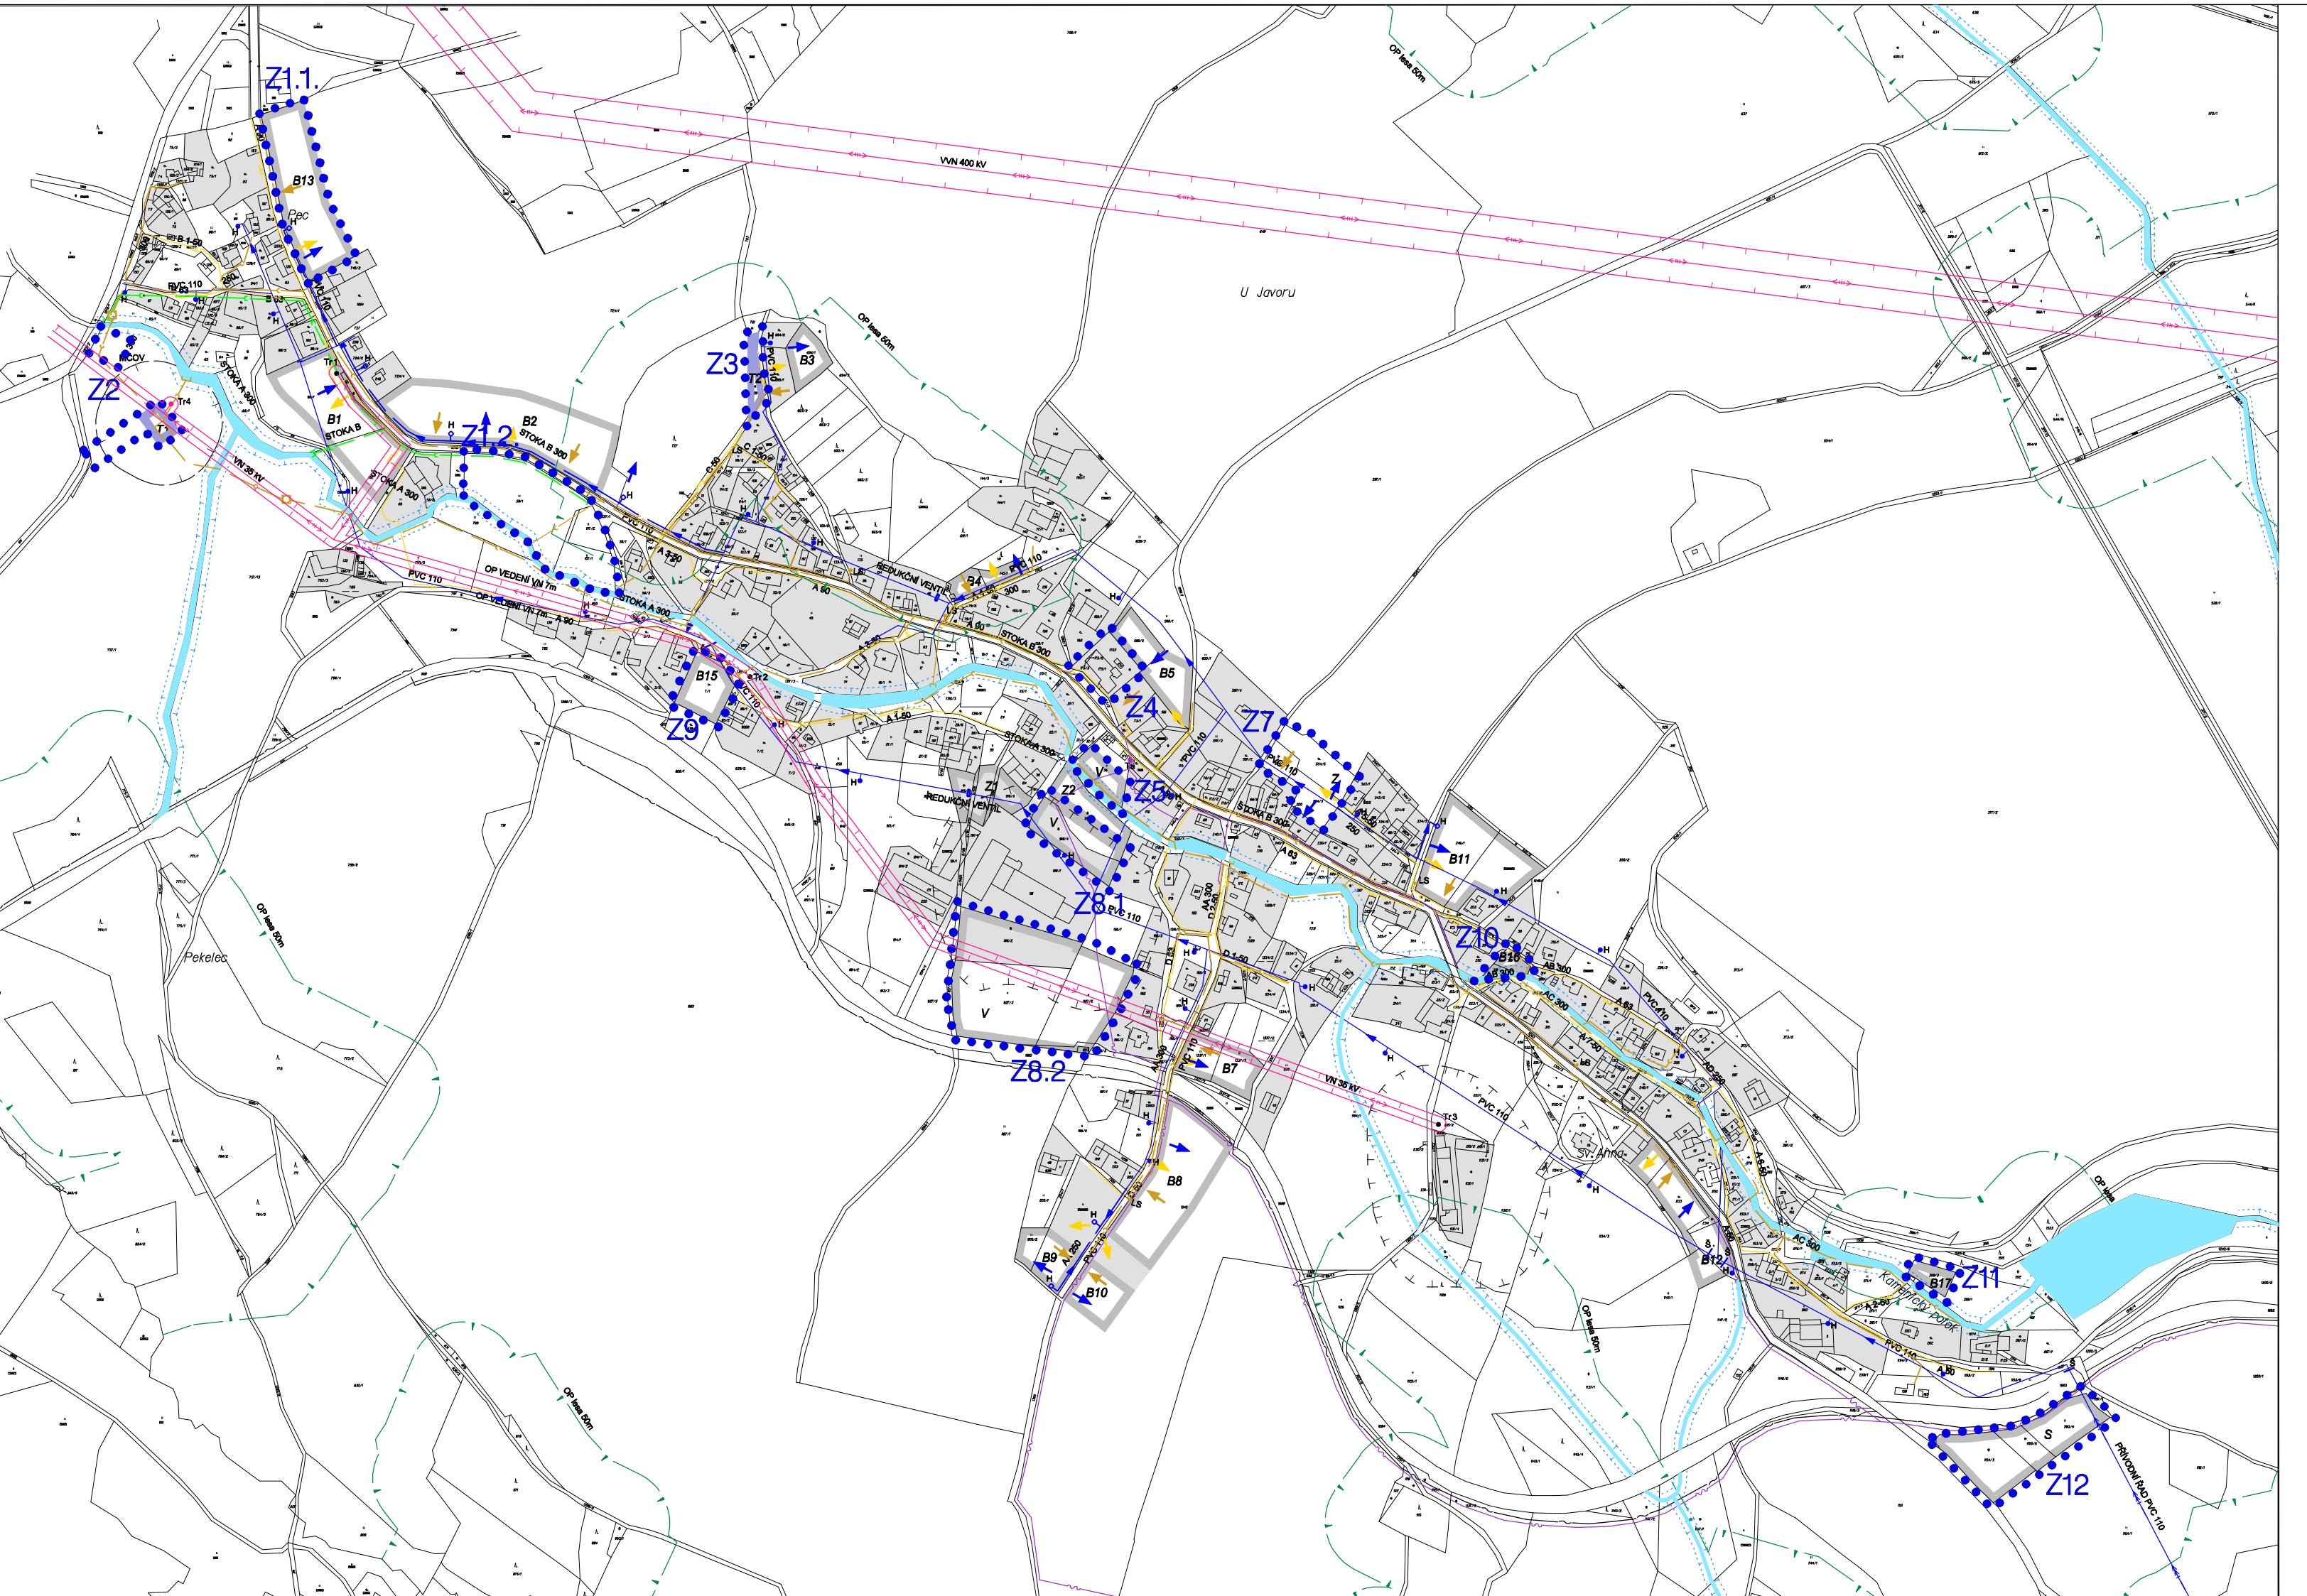

## • • • • Území řešené změnou územního plánu

### Popis změn:

- Z1.1 - Změna funkčního využití plochy V1 z plochy průmyslu, drobné výroby a služeb na plochu bydlení B s funkčním typem Br a Bz.
- Z1.2 - Změna funkčního využití plochy V2 z plochy průmyslu, drobné výroby a služeb na plochu krajinné zeleně Zk.
- Z2 - Změna situování plochy technické vybavenosti T1 pro umístění ČOV, transformace a účelové komunikace, změna tras spaškové kanalizace.
- Z3 - Změna funkčního využití pozemku parc.č. 109 z plochy krajinné a rozptýlené zeleně mimo zastavěné území na plochu technického vybavení T.
- Z4 - Úprava funkčních typů v ploše občanské vybavenosti O na pozemcích kolem kulturního domu.
- Z5 - Změna funkčního využití pozemku parc.č. 36 z plochy veřejné zeleně Zv na plochu pro výrobní aktivity V s funkčním typem Vs.
- Z6 - Změna číslování sídel obecního úřadu, mateřské školy, knihovny a obchodu v plochách občanské vybavenosti z důvodu jejich přestěhování.
- Z7 - Změna funkčního využití plochy B6 z plochy bydlení na plochu zeleně mimo zastavěné území.
- Z8.1, Z8.2 - Změna funkčního využití části plochy Z2 na pozemku parc.č. 927/3 a 927/3 na plochách výrobních aktivit V s funkčním typem Vs.
- Z9 - Změna funkčního využití pozemku parc.č. 7/1 z plochy zeleně v zastavěném území na plochu bydlení s funkčním typem Br a Bz.
- Z10 - Změna funkčního využití pozemku parc.č. 318 a 319 z plochy zeleně v zastavěném území na plochu bydlení s funkčním typem Br a Bz.
- Z11 - Změna funkčního využití pozemku parc.č. 399/3 z plochy veřejného prostranství mimo zastavěné území na plochu bydlení B s funkčním typem Br a Bz.
- Z12 - Změna funkčního využití pozemku parc.č. 1154/3, 1193/4 a 1193/5 z plochy krajinné zeleně mimo zastavěné území Zk na plochu sportu a rekreace S.
- Z14 - Vymezení hranic současné zastavěného území v lokalitě Františk.

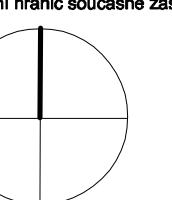

Kraj: PARDUBICKÝ	zpracovatel : MENCL
Obec, katastrální území : PUSTÁ KAMENICE	projektní a poradenství kancelář IČO 665 87 280
Pořizovatel : MĚSTSKÝ ÚŘAD POLÍČKA	
Akce : ÚZEMNÍ PLÁN OBCE	zodpovědný projektant Ing. Vojtěch Mencl
PUSTÁ KAMENICE ZMĚNA č.1	výpracoval Ing. arch. Petr Binko
Výkres :	Číslo zakázky 09 - 09
TECH. INFRASTRUKTURA - VÝŘEZ	Datum duben 2010
	Číslo výkresu: 2
	Měřítko: 1 : 5000