


PROJEKTANT	KRESLIL	KONTROLOVAL	ZOD. PROJEKTANT	GAS
NEDEŁKA LUĐEK		Ing. ZLESAK	Ing. GREGOR	Horní 1679
KRAJ: PARDUBICKÝ		STAV. ÚŘAD: POLIČKA		591 01 269 001 Sázavou
INVESTOR: OBEC PUSTÁ KAMENICE, PUSTÁ KAMENICE 64, 569 82 BOROVA U POLIČKY		DATUM		01 2009
		ÚČEL		DUR
		Č. ZAKÁZKY		27/2008
		Č. KOPIE		
		ARCH. ČÍS.		
		MÉRITKO		Č. VÝKR.
NÁZEV VÝKRESU: SITUACE PK		1:100		D.6.1.

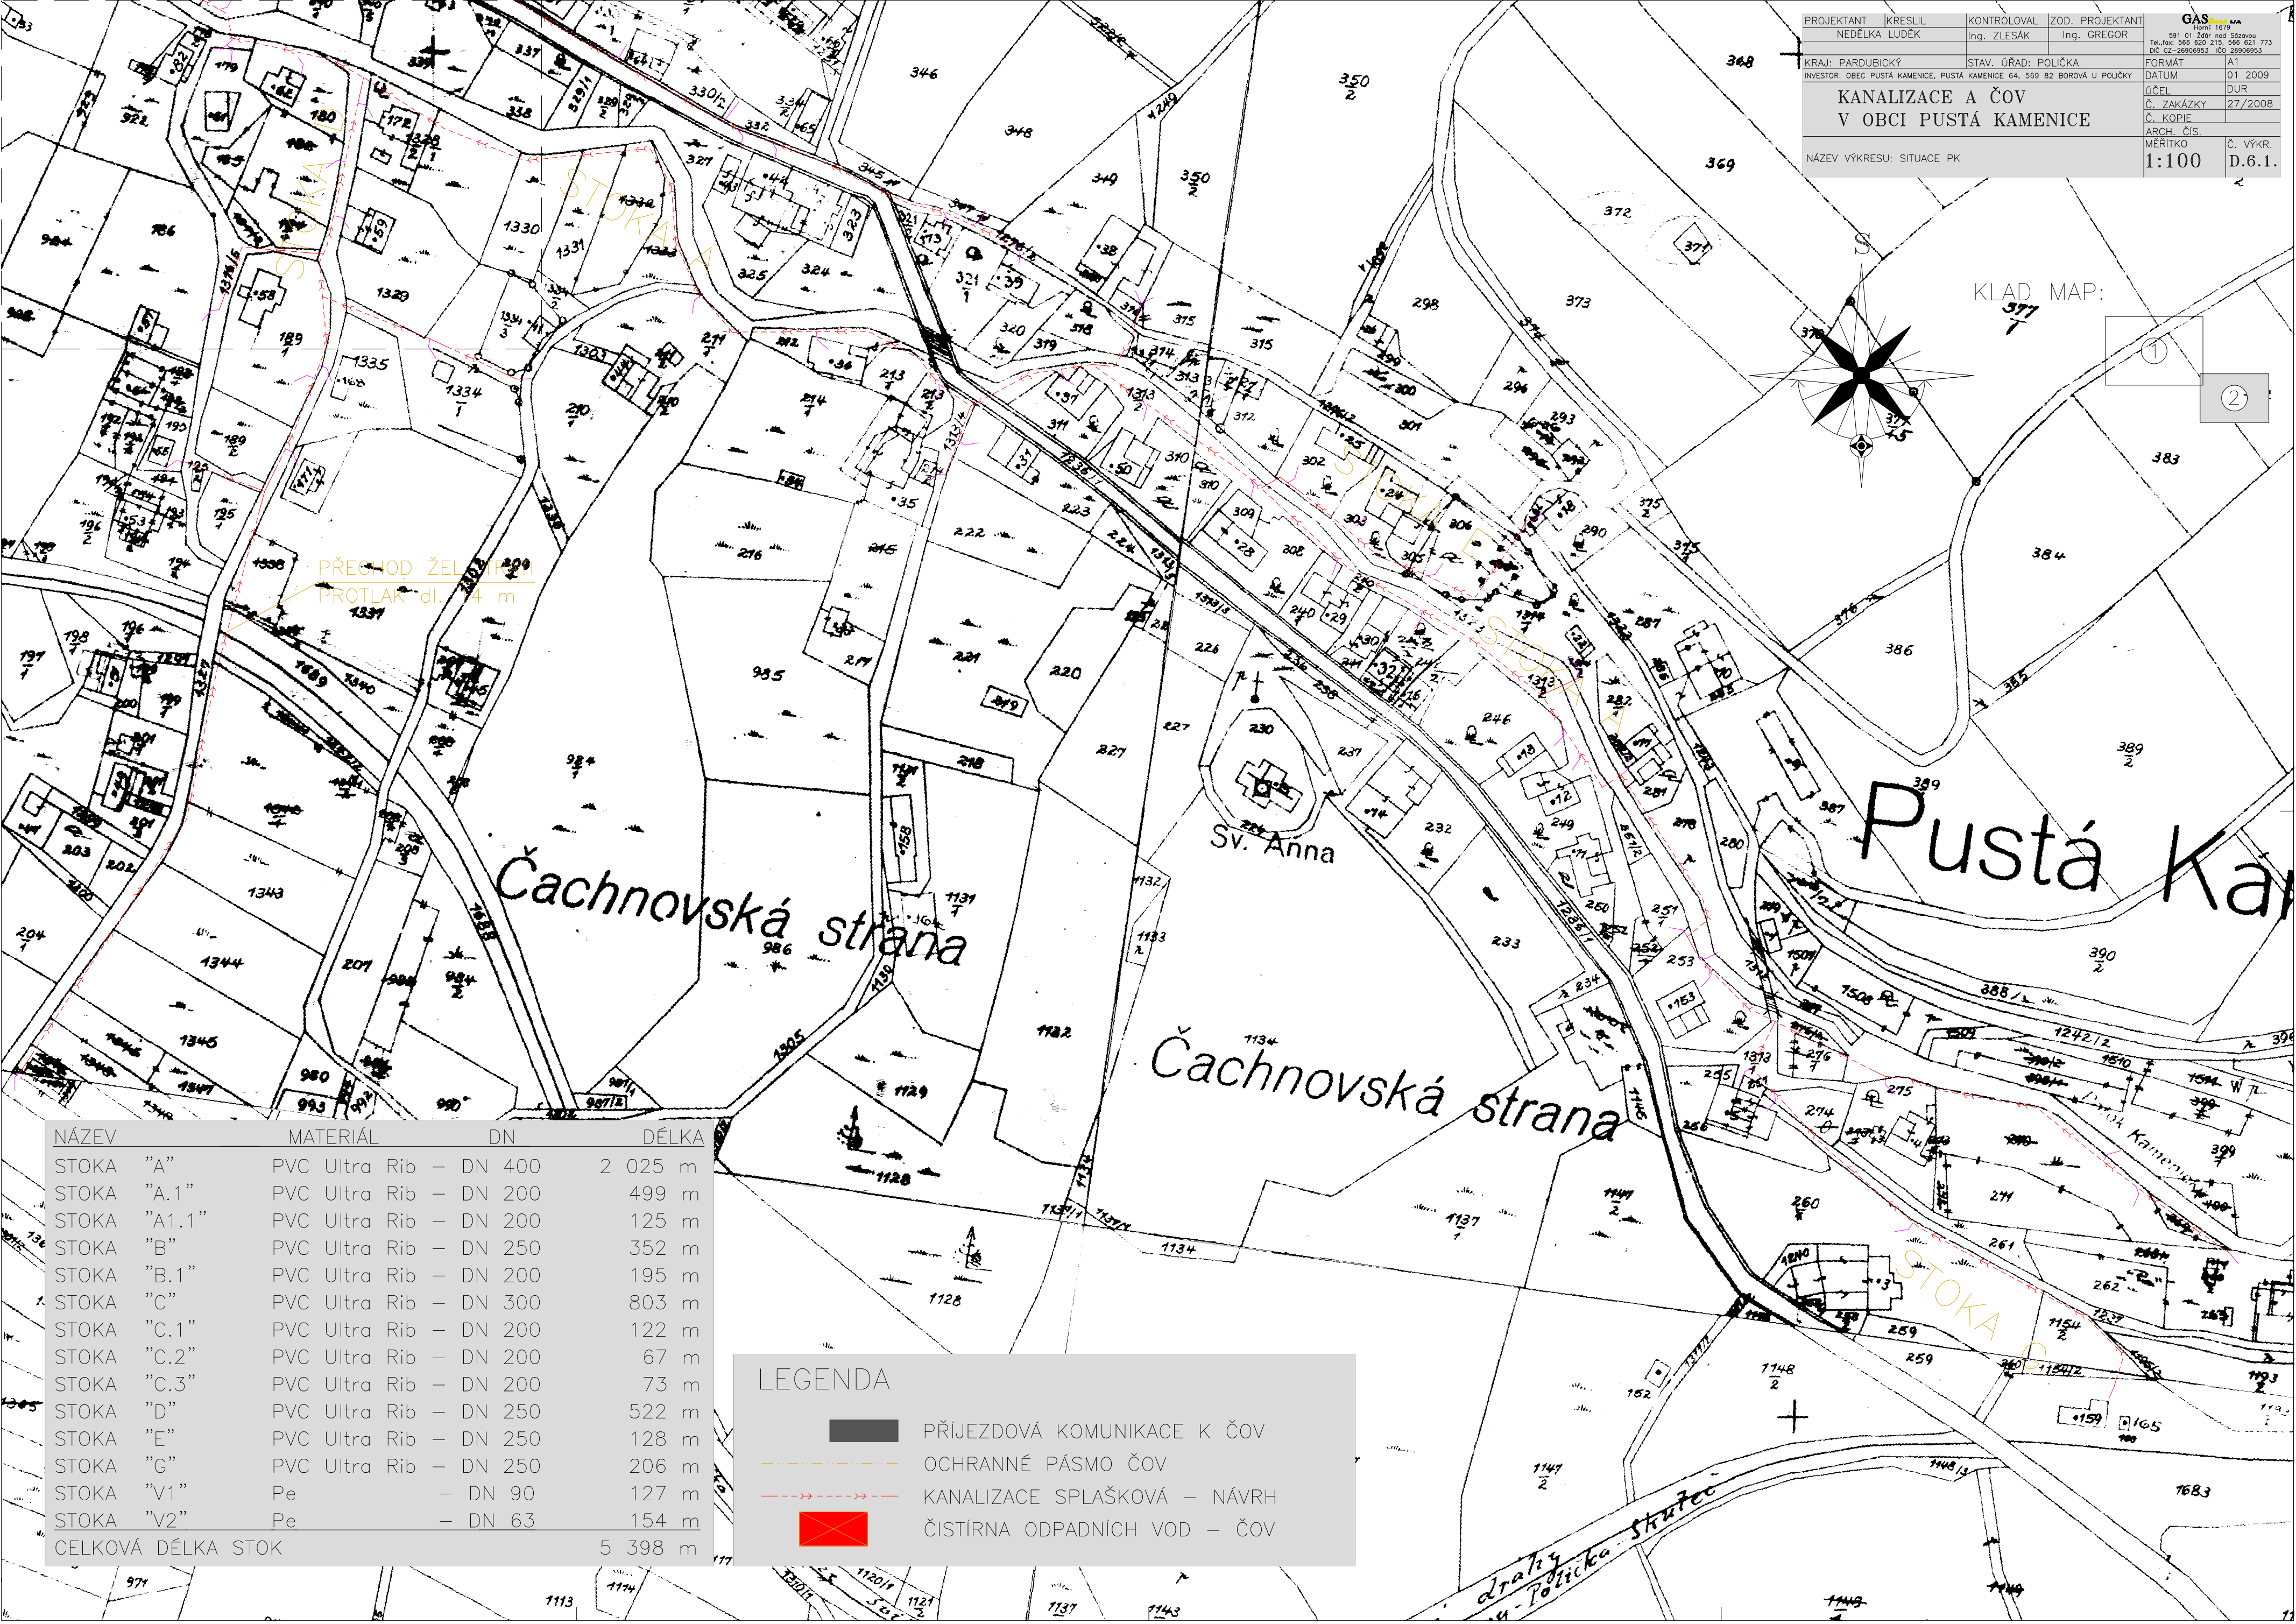

NÁZEV	MATERIÁL	DN	DÉLKA
STOKA "A"	PVC Ultra Rib –	DN 400	2 025 m
STOKA "A.1"	PVC Ultra Rib –	DN 200	499 m
STOKA "A1.1"	PVC Ultra Rib –	DN 200	125 m
STOKA "B"	PVC Ultra Rib –	DN 250	352 m
STOKA "B.1"	PVC Ultra Rib –	DN 200	195 m
STOKA "C"	PVC Ultra Rib –	DN 300	803 m
STOKA "C.1"	PVC Ultra Rib –	DN 200	122 m
STOKA "C.2"	PVC Ultra Rib –	DN 200	67 m
STOKA "C.3"	PVC Ultra Rib –	DN 200	73 m
STOKA "D"	PVC Ultra Rib –	DN 250	522 m
STOKA "E"	PVC Ultra Rib –	DN 250	128 m
STOKA "G"	PVC Ultra Rib –	DN 250	206 m
STOKA "V1"	Pe –	DN 90	127 m
STOKA "V2"	Pe –	DN 63	154 m
CELKOVÁ DÉLKA STOK			5 398 m

LEGENDA

- PŘÍJEZDOVÁ KOMUNIKACE K ČOV
- OCHRANNÉ PÁSMO ČOV
- KANALIZACE SPLAŠKOVÁ – NÁVRH
- ČISTÍRNA ODPADNÍCH VOD – ČOV