


NÁVRH DIO

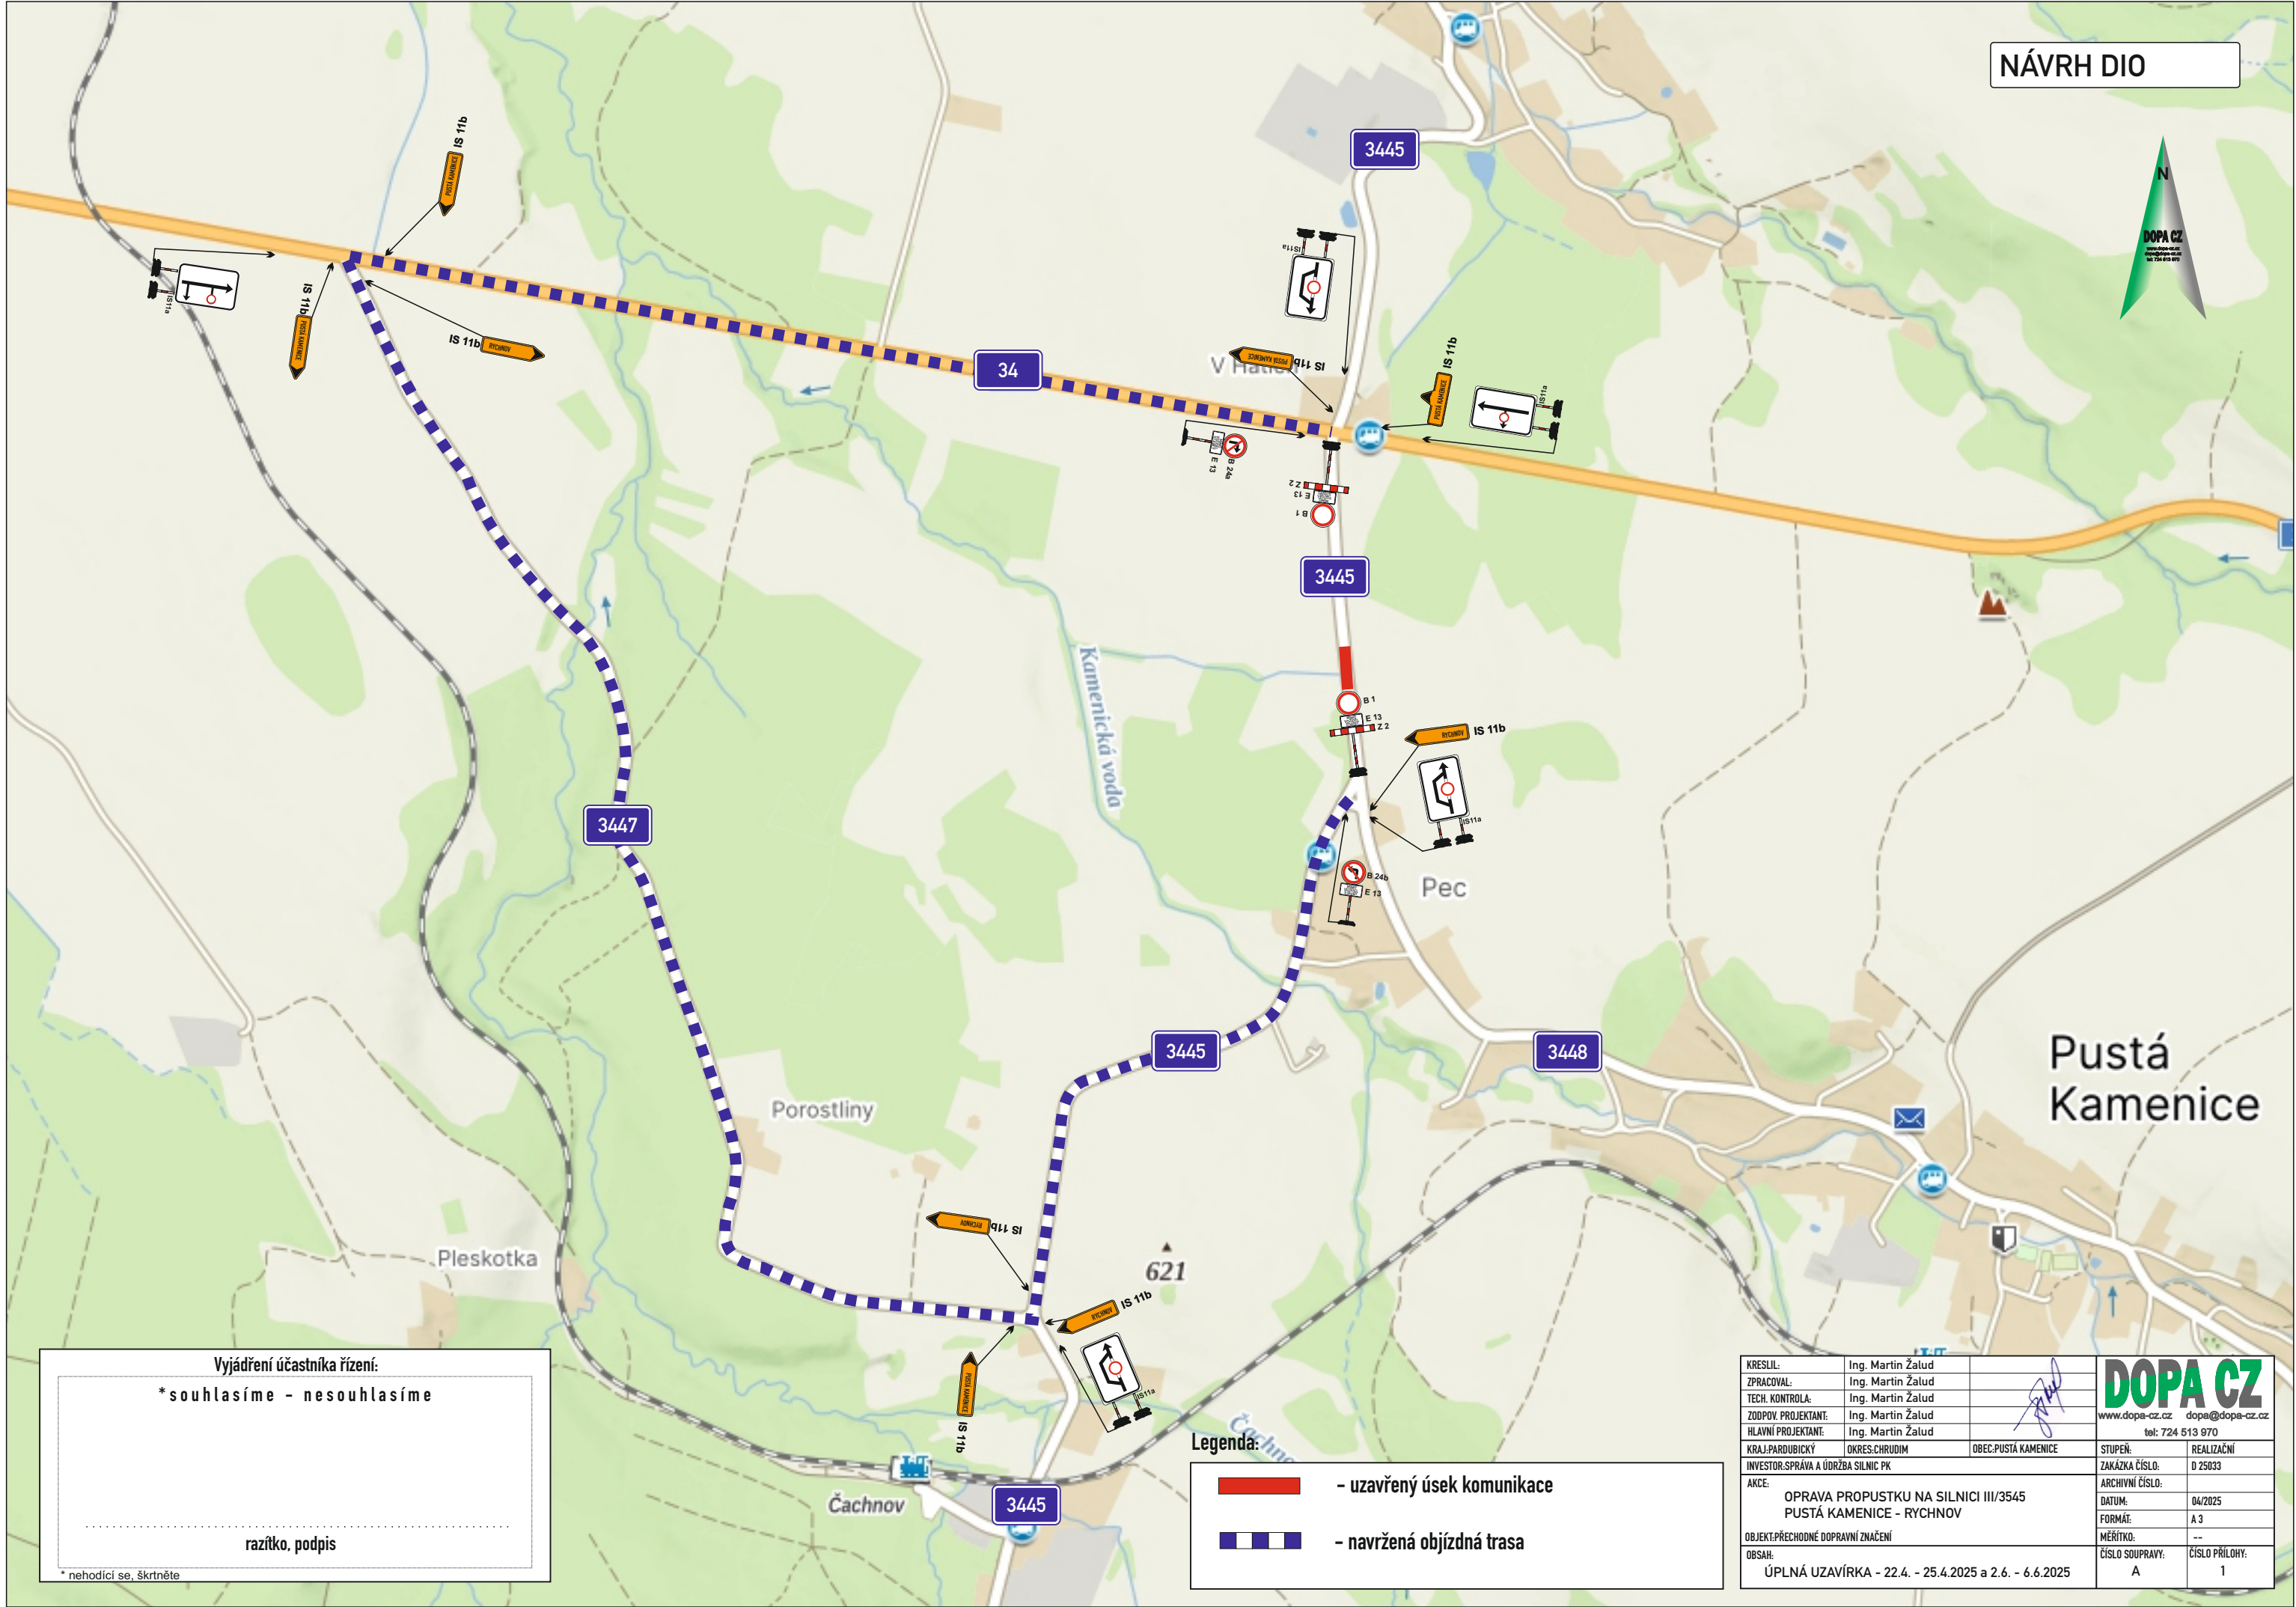

Vyjádření účastníka řízení:

\*souhlasíme - nesouhlasíme

razítko, podpis

\* nehodící se, škrtněte

Legenda:

- uzavřený úsek komunikace
- navržená objízdná trasa

|                                    |                                                                  |                     |                 |                |
|------------------------------------|------------------------------------------------------------------|---------------------|-----------------|----------------|
| KRESLIL:                           | Ing. Martin Žalud                                                |                     |                 |                |
| ZPRACOVAL:                         | Ing. Martin Žalud                                                |                     |                 |                |
| TECH. KONTROLA:                    | Ing. Martin Žalud                                                |                     |                 |                |
| ZODPOV. PROJEKTANT:                | Ing. Martin Žalud                                                |                     |                 |                |
| HLAVNÍ PROJEKTANT:                 | Ing. Martin Žalud                                                |                     |                 |                |
| KRAJ-PARDUBICKÝ                    | OKRES-CHRUĐIM                                                    | OPEC-PUSTÁ KAMENICE | STUPEN:         | REALIZAČNÍ     |
| INVESTOR-SPRÁVA A ÚDRŽBA SILNIC PK |                                                                  |                     | ZAKÁZKA ČÍSLO:  | D 25033        |
| AKCE:                              | OPRAVA PROPUSTKU NA SILNICI III/3545<br>PUSTÁ KAMENICE - RYCHNOV |                     | ARCHIVNÍ ČÍSLO: |                |
| OBJEKT-PŘECHODNÉ DOPRAVNÍ ZNAČENÍ  |                                                                  |                     | DATUM:          | 04/2025        |
| OBSAH:                             | ÚPLNÁ UZÁVÍRKA - 22.4. - 25.4.2025 a 2.6. - 6.6.2025             |                     | FORMÁT:         | A 3            |
|                                    |                                                                  |                     | MĚŘÍTKO:        | --             |
|                                    |                                                                  |                     | ČÍSLO SOUPRAVY: | ČÍSLO PŘÍLOHY: |
|                                    |                                                                  |                     | A               | 1              |